PIANTA

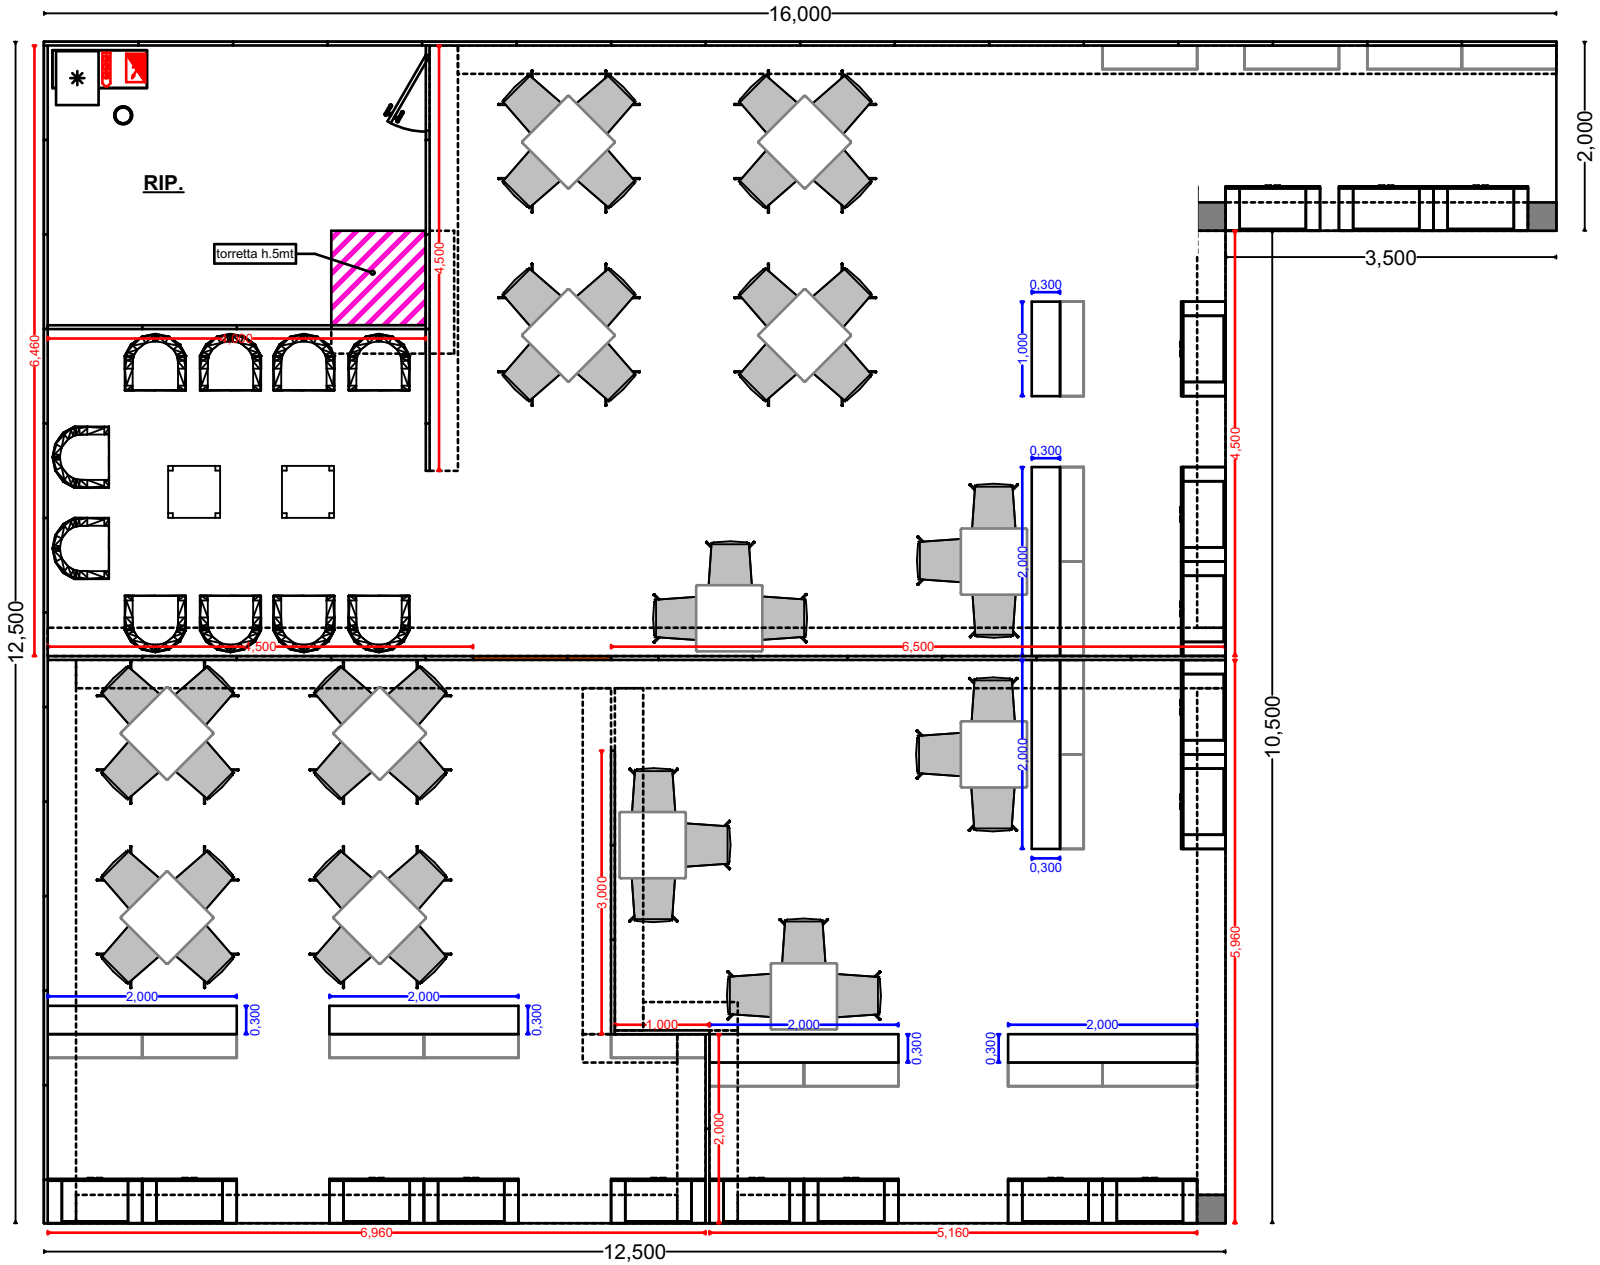
16,000
2,000
3,500
RIP.
torretta h.5mt
4,500
6,460
12,500
0,300
1,000
2,000
6,500
10,500
3,000
5,960
1,000
2,000
0,300
6,960
5,160
12,500